
RZUT PARTERU

skala 1:100

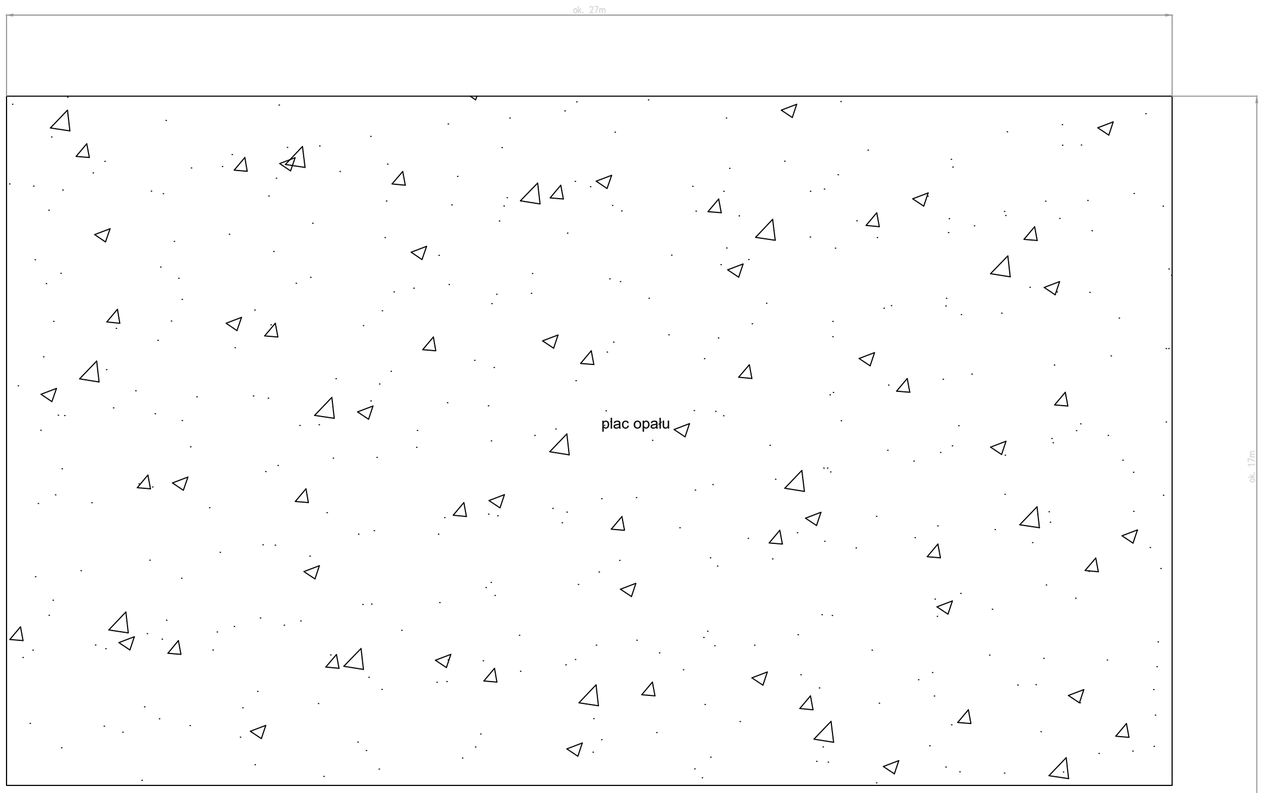

Tytuł Projektu:	**MODERNIZACJA KOTŁOWNI ZAKŁADOWEJ ORAZ SIECI PRZESYŁOWEJ DLA ZGM "ZĘBIEC" S.A.** JEDN. BRODY OBR. 0010 LUBENIA, OZ. NR 779/26 Id działki :261102_2.0010.779/26					
Inwestor:	***ZAKŁADY GÓRNICZO-METALOWE "ZĘBIEC" w ZĘBCU S.A.*** *27-200 Starachowice, Starachowice*					
Jednostka Projektowa:	Przedsiębiorstwo Wielobranżowe „INWEST" L. Kaczmarczyk spółka jawna 39-300 Mielec, ul. Wyspa Piastowska 3 tel. 17 583 27 77, fax 17 583 27 79 e-mail: inwest@pro.onet.pl REGON: P - 690003521 NIP: 817-00-06-810					
Branża:	Faza: koncepcja	Data: czerwiec 2026	Skala: 1:500	Arkusz: A3	Nr Rys: K-02	
	Imię Nazwisko:		Nr uprawnień:		Podpis:	
Opracowanie:	mgr inż. Bartosz Kaczmarczyk		PDK/0121/PWOS/14			
Tytuł Rysunku:	RZUT PARTERU - KONCEPCJA PROJEKTOWA					