
PRZEKRÓJ B-B

skala 1:100

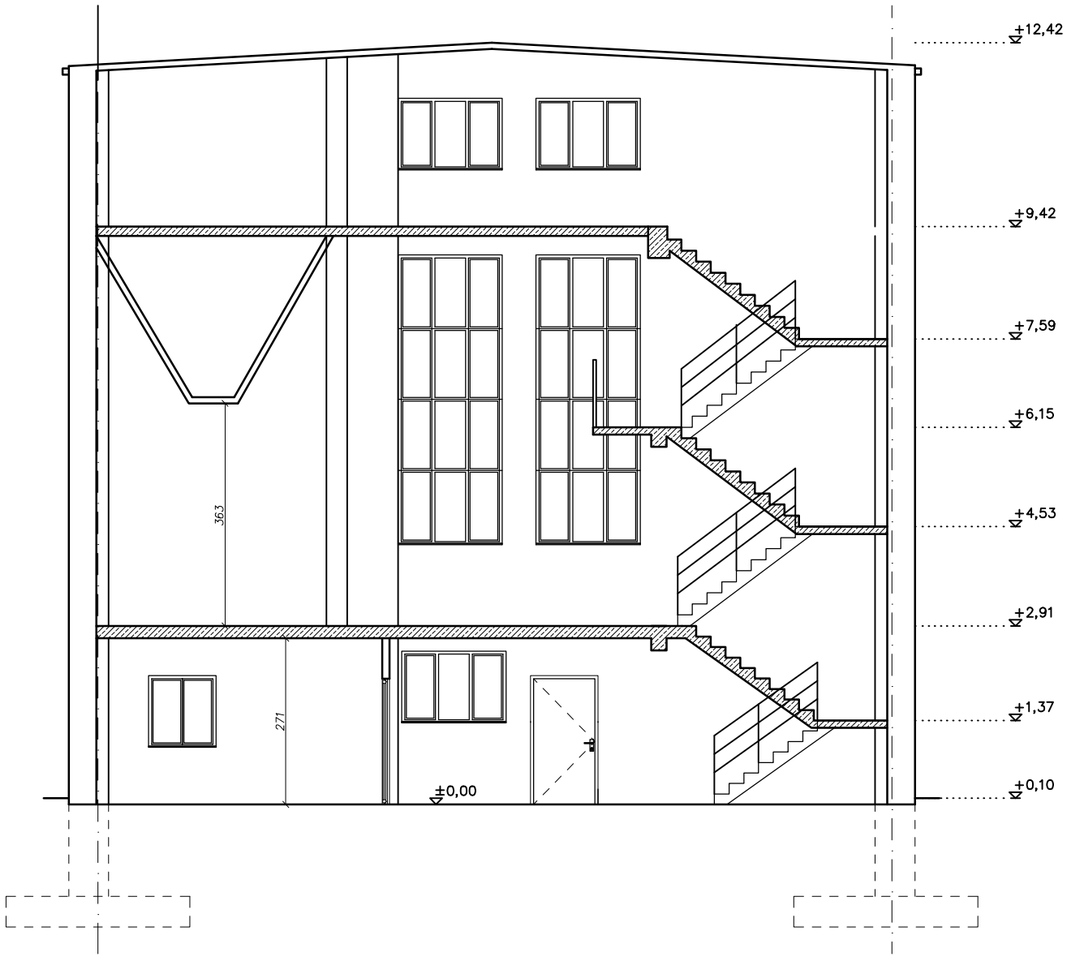

Tytuł Projektu:	**MODERNIZACJA KOTŁOWNI ZAKŁADOWEJ ORAZ SIECI PRZESYŁOWEJ DLA ZGM "ZĘBIEC" S.A.** JEDN. BRODY OBR. 0010 LUBENIA, DZ. NR 779/26 Id działki :261102_2.0010.779/26
Inwestor:	***ZAKŁADY GÓRNICZO-METALOWE "ZĘBIEC" w ZĘBCU S.A.*** *27-200 Starachowice, Starachowice*
Jednostka Projektowa:	Przedsiębiorstwo Wielobranżowe „INWEST" L. Kaczmarczyk spółka jawna 39-300 Mielec, ul. Wojska Polskiego 3 tel. 17 583 37 77, fax 17 583 37 79 e-mail: inwest@pro.onet.pl Konto bankowe: ALIOR BANK 31 2490 0005 0000 4530 5207 4770 REGON: P - 690003521 NIP: 817-00-06-810

Branża:	Faza:	Data:	Skala:	Arkusz:	Nr Rys:
	inwentaryzacja	czerwiec 2026	1:500	A3	I-06

	Imię Nazwisko:	Nr uprawnień:	Podpis:
Opracowanie:	mgr inż. Bartosz Kaczmarczyk	PDK/0121/PWOS/14	
Tytuł Rysunku:	PRZEKRÓJ B-B		