
ELEWACJA POŁUDNIOWA

skala 1:100

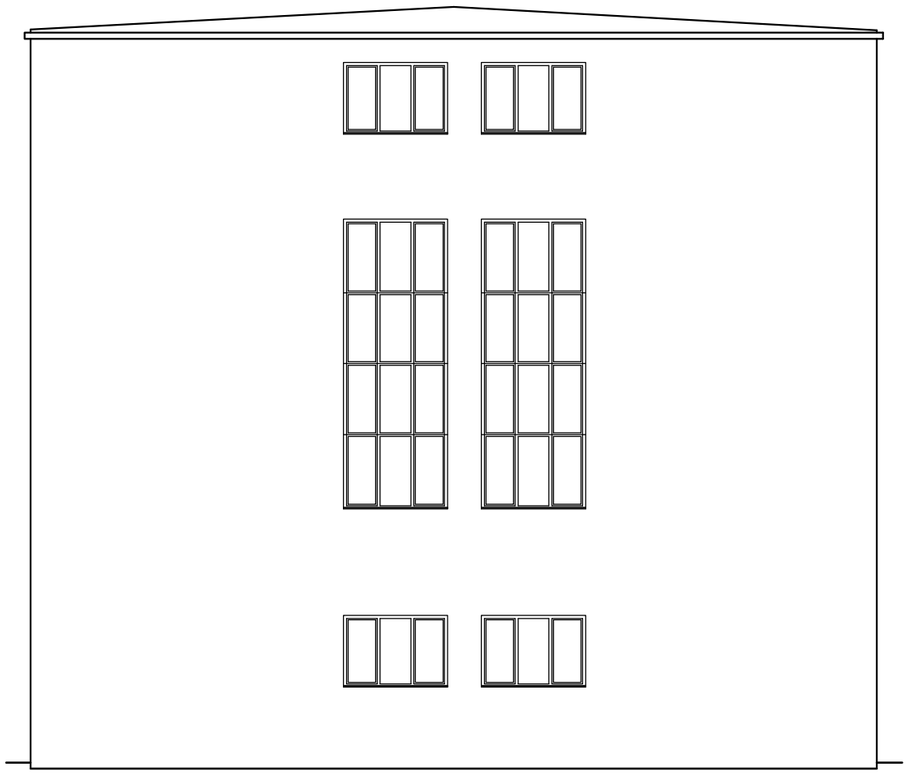

Tytuł Projektu:

MODERNIZACJA KOTŁOWNI ZAKŁADOWEJ ORAZ SIECI PRZESYŁOWEJ DLA ZGM "ZĘBIEC" S.A.

JEDN. BRODY OBR. 0010 LUBENIA, DZ. NR 779/26
Id działki :261102_2.0010.779/26

Inwestor:

ZAKŁADY GÓRNICZO-METALOWE "ZĘBIEC" w ZĘBCU S.A.

27-200 Starachowice, Starachowice

Jednostka Projektowa:

Przedsiębiorstwo Wielobranżowe „INWEST" L. Kaczmarczyk spółka jawna
39-300 Mielec, ul. Wojska Polskiego 3
tel. 17 583 37 77, fax 17 583 37 79
e-mail: inwest@pro.onet.pl
Konto bankowe: ALIOR BANK
31 2490 0005 0000 4530 5201 4770
REGON: P - 690003521 NIP: 817-00-06-810

Branża:	Faza:	Data:	Skala:	Arkusz:	Nr Rys:
	inwentaryzacja	czerwiec 2026	1:500	A3	I-10

	Imię Nazwisko:	Nr uprawnień:	Podpis:
Opracowanie:	mgr inż. Bartosz Kaczmarczyk	PDK/0121/PWOS/14	

Tytuł Rysunku: ELEWACJA POŁUDNIOWA