
MAPA POGLĄDOWA
INSTALACJI C.O. w SPÓŁCE

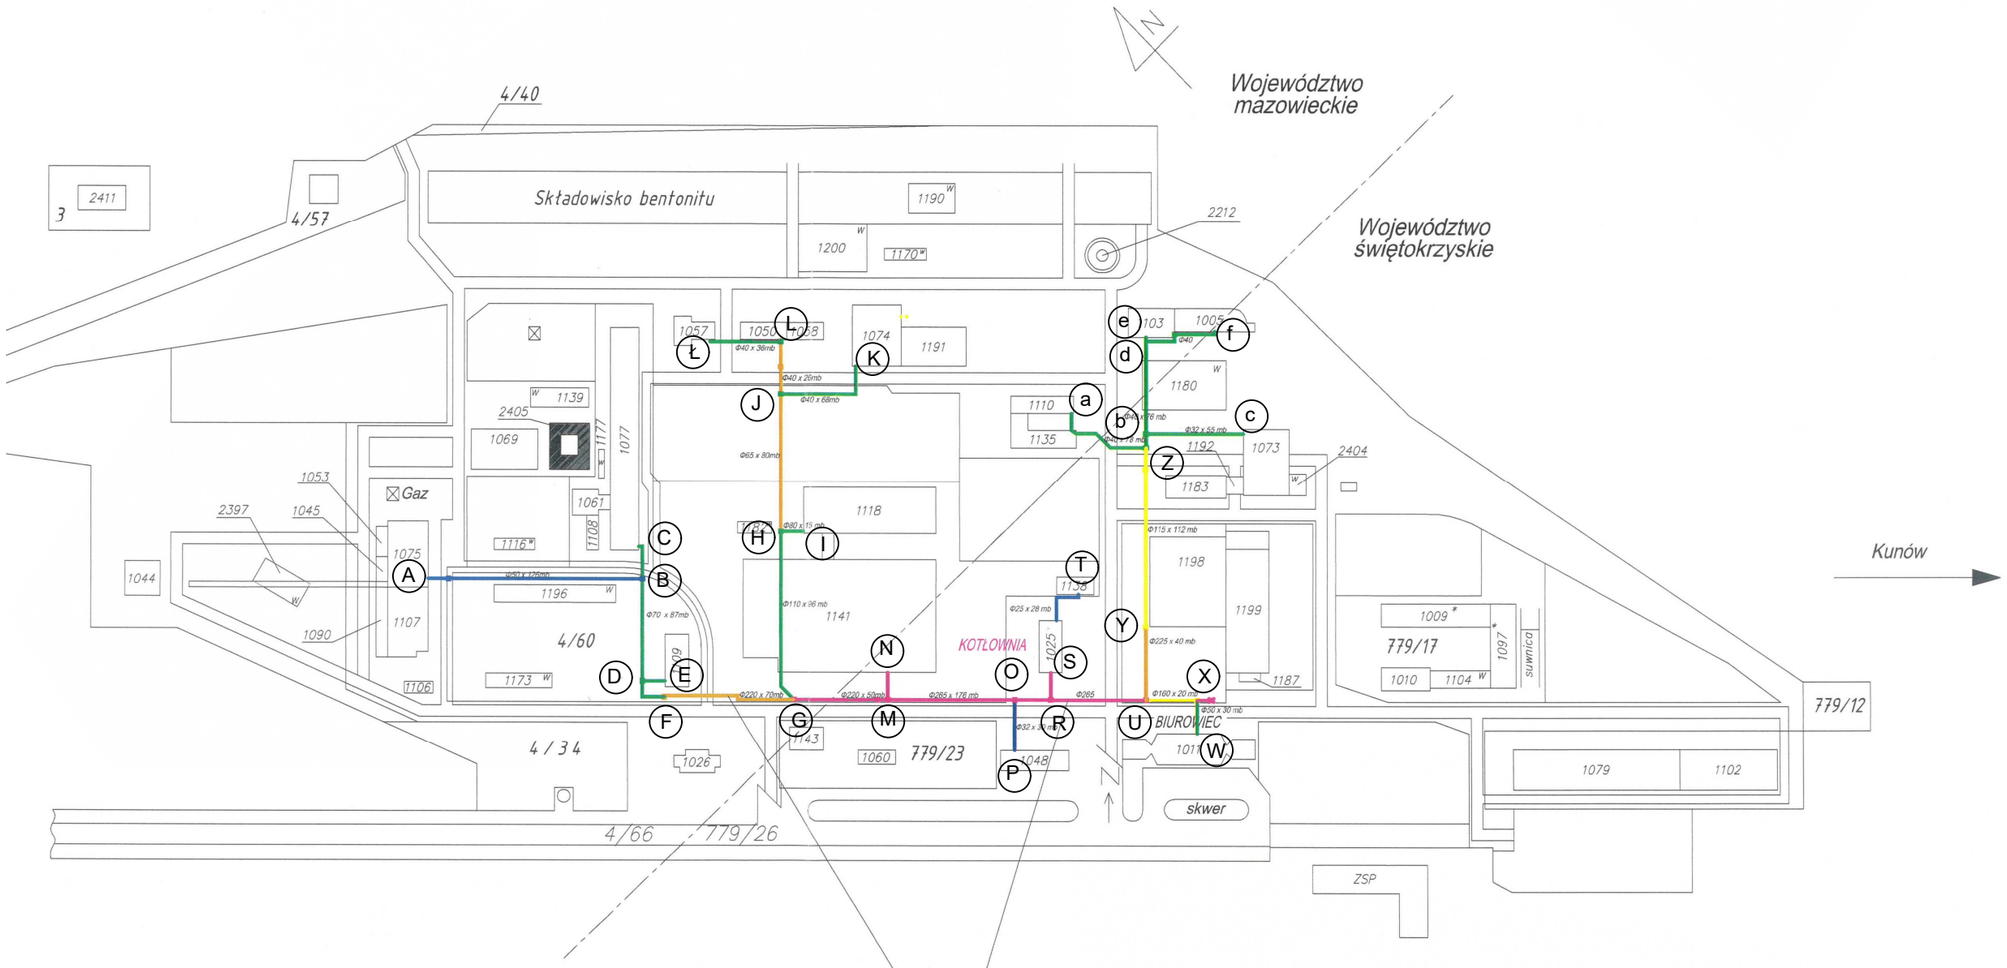

Odcinki instalacji c.o. przewidziane do wymiany

Działki sprzedane

Granice działek wydzielonych

Instalacja c.o

- *rury stalowe - w piance poliuretanowej składanej*
- *rury proizolowane stalowe*
- *rury preizolowane (wąż)*
- *rury izolacja wata gips, siatka*
- *rury izolacja wełna, papa,folia aluminiowa*

skali działek

Oprac. DT/22.04.2024